


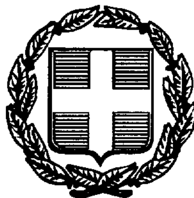

ΕΦΗΜΕΡΙΣ ΤΗΣ ΚΥΒΕΡΝΗΣΕΩΣ

ΤΗΣ ΕΛΛΗΝΙΚΗΣ ΔΗΜΟΚΡΑΤΙΑΣ

ΤΕΥΧΟΣ ΤΕΤΑΡΤΟ **Αρ. Φύλλου 695**

15 Σεπτεμβρίου 1998

ΠΕΡΙΕΧΟΜΕΝΑ

ΑΝΑΔΑΣΩΣΕΙΣ

ΑΠΟΦΑΣΕΙΣ

Αριθ. 2716 (1)

Κήρυξη ως αναδασωτέας εκτάσεως 5.636 τ.μ. στη θέση «Γκατζανά» του Δήμου Αχαρνών του Νομού Αττικής.

Ο ΓΕΝΙΚΟΣ ΓΡΑΜΜΑΤΕΑΣ ΠΕΡΙΦΕΡΕΙΑΣ ΑΤΤΙΚΗΣ

Έχοντας υπόψη:

1. Τις διατάξεις του Ν. 3200/55 «Περί Διοικητικής Αποκεντρώσεως», όπως αυτές τροποποιήθηκαν μεταγενέστερα με το Ν.Δ. 532/70.

2. Τις διατάξεις του Ν. 2503/1997 «Διοίκηση, οργάνωση, στελέχωση της Περιφέρειας κ.λπ.».

3. Τις διατάξεις της παρ. 3 του άρθρου 117 του Συντάγματος της χώρας.

4. Τις διατάξεις του Ν. 998/79 «Περί προστασίας των Δασών και των Δασικών εν γένει εκτάσεων της Χώρας» και ειδικότερα:

α) Του άρθρου 41 παρ. 1 και

β) Του άρθρου 38 παρ. 1.

5. Τις διαταγές του Υπουργείου Γεωργίας:

α) 160417/1180/8.7.80 «Περί οδηγιών για τις αναδασωτέες εκτάσεις».

β) 182447/3049/24.9.80.

6. Την αριθ. 3531/10.8.1998 πρόταση του Δασαρχείου Πάρνηθος σχετικά με την κήρυξη ως αναδασωτέας, της αναφερομένης στο θέμα εκτάσεως, αποφασίζουμε:

Κηρύσσουμε αναδασωτέα, ώστε να αποκλεισθεί η διάθεσή της για άλλο προορισμό, τη δημόσια δασική έκταση, εμβαδού πέντε χιλιάδων εξακοσίων τριάντα έξι (5.636) τετραγωνικών μέτρων, στη θέση «Γκατζανά» περιφερείας Δήμου Αχαρνών, Ν. Αττικής, με σκοπό τη διατήρηση του χαρακτήρα της δασικής έκτασης και την επαναδημιουργία της δασικής βλάστησης, η οποία αποτελούμενη από πουρνάρια καταστράφηκε συνεπεία πυρκαϊάς στις 11 Ιουλίου 1998 και προσδιορίζεται από τα στοιχεία Α-Β-Γ-Δ-Ε-Ζ-Α, όπως φαίνονται στο συνημμένο διάγραμμα, το οποίο αποτελεί αναπόσπαστο μέρος της αποφάσεως αυτής και έχει όρια:

Ανατολικά: Με δημόσια δασική έκταση.

Δυτικά: Με δημόσια δασική έκταση.

Βόρεια: Με δημόσια δασική έκταση.

Νότια: Με δημόσια δασική έκταση.

Η απόφαση αυτή να δημοσιευθεί στην Εφημερίδα της Κυβερνήσεως.

Αγία Παρασκευή, 24 Αυγούστου 1998

Ο Γενικός Γραμματέας Περιφέρειας

ΑΛΕΞΑΝΔΡΟΣ ΚΡΗΤΙΚΟΣ

Επιφάνεια δασικής έκτασης η οποία κάηκε τον μήνα Ιούλιο του έτους 1998 στη δασική θέση "Γιατζανί" περιφέρειας Δήμου Αχαρνών η δασική της βλάστηση αποτελείτο από πουρνάρια, αφάνες, θυμάρια

Β 28 Γ
21
Δ 23 Ε
90
57
Η 74 Ζ

Τοπογραφικό Διάγραμμα
Κλίμακα χάρτου 1:5000
Αριθμός φύλλου χάρτου
Γ.Υ.Σ. 6435/7
Κλίμακα Τοπ. διαγράμματος 1:1000
Εμβαδόν ΑΒΓΔΕΖΗΑ = 5636 τ.μ.

Αχαρνές 30-7-1998
Ο Συντάξας
Αλέξανδρος ... Παππάς
Δασολόγος με Α' Βαθμό

Αχαρναί 30-7-1998
Ο Δασάρχης Πάρνηθας

ΠΟΛΕΟΔΟΜΙΑ

ΑΠΟΦΑΣΕΙΣ

Αριθ. 29/16913/ΠΣΚ/657 (2)

Τροποποίηση ρυμοτομικού σχεδίου οικισμού Επανομής Ν. Θεσ/κης με τον επαναχαρακτηρισμό ως πεζοδρόμου της οδού μεταξύ της Πλατείας Ι. Μεταξά (Γ.146) και του Ο.Τ. Γ.147.

Ο ΝΟΜΑΡΧΗΣ ΘΕΣΣΑΛΟΝΙΚΗΣ

Έχοντας υπόψη:

1. Τις διατάξεις του από 17.7.1923 Ν.Δ. (ΦΕΚ 228/Α) «περί σχεδίων πόλεων και κωμών του κράτους κ.λπ.», όπως τροποποιήθηκαν και συμπληρώθηκαν μεταγενέστερα και ιδίως εκείνες των άρθρων 3, 29 και 70.

2. Τις διατάξεις του Α.Ν. 314/1968 (ΦΕΚ 47/Α), όπως τροποποιήθηκαν και συμπληρώθηκαν με το Ν.Δ/γμα 1018/71 (ΦΕΚ 220/Α), το Ν. 1337/83 (ΦΕΚ 33/Α) και το Ν. 1512/85 (ΦΕΚ 4/Α).

3. Τις διατάξεις του Π.Δ/τος 183/1986 (ΦΕΚ 70/Α) και ειδικότερα το άρθρο 1.

4. Τις διατάξεις του Ν. 2218/94 «Ίδρυση νομαρχιακής αυτοδιοίκησης κ.λπ.» (ΦΕΚ 90/Α), όπως τροποποιήθηκε και συμπληρώθηκε με το Ν. 2240/94 «Συμπλήρωση διατάξεων για τη νομαρχιακή αυτοδιοίκηση και άλλες διατάξεις» (ΦΕΚ 153/Α).

5. Τις με αριθμούς 154/1997 και 199/1997 αποφάσεις του Δημοτικού Συμβουλίου Επανομής Νομού Θεσαλονίκης.

6. Την με αριθμό 383/1998 πράξη γνωμοδότησης του Συμβουλίου Χωροταξίας, Οικισμού και Περιβάλλοντος του Νομού Θεσσαλονίκης.

7. Τις διατάξεις του άρθρου 29Α του Ν. 1558/1985, όπως αυτό προστέθηκε με το άρθρο 27 του Ν. 2081/92 (ΦΕΚ 154) και τη διαπίστωση ότι από τις τυχόν κανονιστικού χαρακτήρα διατάξεις αυτής της απόφασης δεν προκαλείται δαπάνη σε βάρος του κρατικού προϋπολογισμού ή των οικείων Ο.Τ.Α., αποφασίζουμε:

Άρθρο 1

Εγκρίνουμε την τροποποίηση του ρυμοτομικού σχεδίου οικισμού Επανομής με τον επαναχαρακτηρισμό ως πεζοδρόμου της οδού μεταξύ της Πλατείας Ι. Μεταξά (Γ.146) και του Ο.Τ. Γ147, όπως αυτό φαίνεται στο συνημμένο στην παρούσα απόφαση και θεωρημένο από τον Διευθυντή της Διεύθυνσης Πολεοδομίας Ν. Θεσσαλονίκης χρωματισμένο πρωτότυπο διάγραμμα σε κλίμακα 1:1000.

Άρθρο 2

Η ισχύς της απόφασης αυτής αρχίζει από τη δημοσίευσή της.

Η απόφαση αυτή μαζί με το ακριβές αντίγραφο του πρωτοτύπου διαγράμματος που τη συνοδεύει να δημοσιευθούν στην Εφημερίδα της Κυβερνήσεως.

Θεσσαλονίκη, 21 Ιουλίου 1998

Ο Νομάρχης
ΚΩΣΤΑΣ ΠΑΠΑΔΟΠΟΥΛΟΣ


ΠΟΛΕΟΔΟΜΙΑΣ
ΤΡΟΠΟΠΟΙΗΣΗ ΡΥΜΟΤΟΜΙΚΟΥ ΣΧΕΔΙΟΥ
ΙΓ
ΙΒ
ΙΑ
Γ 25
Γ 97
Γ 98
Γ 87
Γ 95
Γ 90
Γ 92
Γ 93
Γ 148
πεζόδρομος
ΑΝΑΔΟΧΟΣ ΜΕΛΕΤΗΣ
ΥΠΕΥΘΥΝΟΣ ΜΕΛΕΤΗΣ
ΕΛΕΓΧΘΗΚΕ
ΘΕΩΡΗΘΗΚΕ
ΕΓΚΡΙΘΗΚΕ

Υ.Χ.Ο.Π. 82 84

ΙΒ

ΝΟΜΑΡΧΙΑΚΗ ΑΥΤΟΔΙΟΙΚΗΣΗ ΘΕΣΣΑΛΟΝΙΚΗΣ
ΔΙΕΥΘΥΝΣΗ ΠΟΛΕΟΔΟΜΙΑΣ
ΤΜΗΜΑ ΠΟΛΕΟΔΟΜΙΚΩΝ ΣΧΕΔΙΩΝ
ΚΑΙ ΚΑΝΟΝΩΝ

Συνοδεύει την 29 ΥΣ 9/3/ΠΣΚ/6517/21-7-98 Απο...
Νομάρχη Θεσσαλονίκης για "Τροποποίηση ρυμοτ. σχεδίου οικισμού Επανομής με τον επαναχαρακτηρισμό ως πεζοδρόμου της οδού μεταξύ της Πρασιάς Ι. Μεταξά (Γ.144) και του Ο.Τ. Γ.144"

Θεσσαλονίκη 21 Ιουλίου 1998
Ο ΔΙΕΥΘΥΝΤΗΣ
κ.α.

Το παρόν συνοδεύει την 154/97 απόφαση του Δημοτικού Συμβουλίου
ΕΘΕΩΡΗΘΗ
Ο
ΔΗΜΑΡΧΟΣ

ΠΙΝΑΚΑΣ ΙΔΙΟΚΤΗΤΩΝ

1. ΧΡΥΣΑΦΗΣ ΟΛΥΜΠΙΟΣ ΤΟΥ ΕΥΑΓΓΕΛΟΥ
2. ΕΥΑΓΓΕΛΙΝΟΣ ΣΤΑΥΡΟΣ ΤΟΥ ΓΡΗΓΟΡΙΟΥ
3. ΕΥΑΓΓΕΛΙΝΟΣ ΓΕΩΡΓΙΟΣ ΤΟΥ ΧΡΗΣΤΟΥ
4. ΧΡΙΣΤΟΦΟΡΗΣ ΑΡΧΕΛΑΟΣ ΤΟΥ ΓΡΗΓΟΡΙΟΥ
5. ΒΟΥΔΟΥΡΗΣ ΓΕΩΡΓΙΟΣ ΤΟΥ ΒΑΣΙΛΕΙΟΥ
6. ΑΝΑΣΤΑΣΙΟΥ ΝΙΚΟΛΑΟΣ ΤΟΥ ΖΑΧΑΡΙΑ
7. ΤΣΑΚΝΑΚΗΣ ΑΝΑΣΤΑΣΙΟΣ
8. ΛΕΥΚΟΣ ΣΤΑΥΡΟΣ ΤΟΥ ΑΣΤΕΡΙΟΥ
9. ΕΥΑΓΓΕΛΙΝΟΣ ΔΗΜΗΤΡΙΟΣ ΤΟΥ ΧΡΗΣΤΟΥ
10. ΒΟΥΔΟΥΡΗΣ ΑΝΤΩΝΙΟΣ - ΒΟΥΔΟΥΡΗΣ ΠΑΝΑΓΙΩΤΗΣ - ΒΟΥΔΟΥΡΗΣ ΚΩΝ/ΝΟΣ
11. ΜΑΓΚΟΤΣΙΟΣ ΔΗΜΗΤΡΙΟΣ - ΜΑΓΚΟΤΣΙΟΣ ΜΙΛΤΙΑΔΗΣ
12. ΠΛΑΤΑΝΟΣ ΝΙΚΟΛΑΟΣ ΤΟΥ ΧΡΗΣΤΟΥ
13. ΤΣΙΩΝΗΣ ΓΕΩΡΓΙΟΣ ΤΟΥ ΜΟΣΧΟΥ
14. ΠΑΠΑΧΡΗΣΤΟΣ ΧΡΗΣΤΟΣ ΤΟΥ ΝΙΚΟΛΑΟΥ

ΠΟΛΕΟΔΟΜΙΚΗ ΜΕΛΕΤΗ - ΕΠΕΚΤΑΣΗ

ΜΠΟΓΛΑΝΟΣ ΓΕΩΡΓ.
ΣΙΜΩΝ ΘΕΟΔΩΡΟΣ
ΠΕΤΡΙΤΣΗΣ ΘΕΟΔΩΡ.
ΜΑΜΟΥΝΗΣ ΔΗΜΗΤ.
ΑΜΠΑΤΖΙΔΗΣ ΣΤΑΥΡ.
ΓΚΑΤΖΟΥΡΗΣ ΑΝΔΡ.
ΓΕΡΜΕΝΛΗΣ ΑΘΑΝ.

ΕΠΑ

ΙΒ

ΝΟΜΟΣ	ΘΕΣΣΑΛΟΝΙΚΗΣ
ΚΟΙΝΟΤΗΤΑ	ΕΠΑΝΩΜΗΣ

ΠΟΛΕΟΔΟΜΙΚΗ ΟΡΓΑΝΩΣΗ - ΛΕΙΤΟΥΡΓΙ...

Π 2.1

1:1000

... 02 1989

Αριθ. 29/ΠΣΚ/29023/1332/οικ (3)

Τροποποίηση του σχεδίου πόλης στα Ο.Τ. 23.α και 42.β της συνοικίας «Πρόνοια» του Δήμου Σταυρούπολης (Ν. Θεσσαλονίκης).

Ο ΝΟΜΑΡΧΗΣ ΘΕΣΣΑΛΟΝΙΚΗΣ

Έχοντας υπόψη:

1. Τα άρθρα 3, 9 και 70 του Ν.Δ/τος της 17.7.23 ,περί σχεδίων πόλεων κ.λπ.» (ΦΕΚ 228/Α).

2. Τις διατάξεις του άρθρου 12 παρ. 6 του Ν. 1577/88 «Γενικός Οικοδομικός Κανονισμός» (ΦΕΚ 210/Α) και του άρθρου 19 της 3046/304/30.1.89 απόφασης του Αν. Υπουργού ΠΕ.ΧΩ.Δ.Ε. (ΦΕΚ 59/Δ/3.2.89).

3. Τον Α.Ν. 314/68 (ΦΕΚ 47/Α), όπως τροποποιήθηκε και συμπληρώθηκε μεταγενέστερα με το Ν.Δ. 1018/71 (ΦΕΚ 220/Α) και με την παρ. 3 του άρθρου 34 του Ν. 1577/85 (ΦΕΚ 210/Α).

4. Το Π.Δ. 183/86 «Έγκριση τροποποιήσεων σχεδίων πόλεων και καθορισμός όρων και περιορισμών δόμησης από τους Νομάρχες» (ΦΕΚ 70/Α).

5. Το Ν. 2218/94 «ίδρυση νομαρχιακής αυτοδιοίκησης κ.λπ.» (ΦΕΚ 90/Α), όπως τροποποιήθηκε και συμπληρώθηκε με το Ν. 2240 «Συμπλήρωση διατάξεων για τη νομαρχιακή αυτοδιοίκηση» (ΦΕΚ 153/Α).

6. Την απόφαση 21/31.3.95 του Νομαρχιακού Συμβουλίου Θεσσαλονίκης «Οργανισμός Εσωτερικής Υπηρεσίας της Νομαρχιακής Αυτοδιοίκησης Θεσσαλονίκης» (ΦΕΚ 392/Δ/11.5.95).

7. Τις σχετικές με το θέμα 40/94, 294/94 και 405/97 αποφάσεις του Δημοτικού Συμβουλίου Σταυρούπολης.

8. Την από 24.11.97 υπεύθυνη δήλωση με την οποία ο Αναστάσιος Θ. Παπαδόπουλος απέσυρε την από 30.6.94 ένσταση κατά της 40/94 απόφασης του Δημοτικού Συμβουλίου Σταυρούπολης.

9. Τη γνώμη του Συμβουλίου Χωροταξίας, Οικισμού και Περιβάλλοντος Ν. Θεσσαλονίκης, όπως διατυπώθηκε στην πράξη του 331/98 (Συνεδρία 19η/2.6.98) μετά τη σχετική από 4.2.98 εισήγηση του Τμήματος Πολεοδομικών Σχεδίων και Κανόνων.

10. Το άρθρο 29Α του Ν. 1558/85, όπως προστέθηκε με το άρθρο 27 του Ν. 2081/92 (ΦΕΚ 154/Α) και τη διαπίστωση ότι από τις κανονιστικού χαρακτήρα διατάξεις της παρούσας δεν προκαλείται δαπάνη εις βάρος του κρατικού προϋπολογισμού ή του Δήμου Σταυρούπολης, αποφασίζουμε:

1) Εγκρίνεται τροποποίηση του σχεδίου πόλης του Δήμου Σταυρούπολης στην περιοχή που περικλείεται από τις οδούς Ι. Καρατζά - Καλαβρύτων - Ανώνυμη - Καπετάν Γκονη με:

α. Την ενοποίηση των Ο.Τ. 23.α και 42.β.

β. Την επιβολή προκηπίων αντιστοίχων των ήδη ισχυόντων στην περιοχή.

γ. Την επιβολή διαμόρφωσης εσωτερικής στοάς πλάτους 4,0 μ. όπως τα πιο πάνω σημειώνονται στο διάγραμμα κλίμακας 1:500, που θεωρήθηκε από τον Προϊστάμενο της Δ/νσης Πολεοδομίας και συνοδεύει την παρούσα.

Η παρούσα, με το διάγραμμα που τη συνοδεύει, να δημοσιευθεί στην Εφημερίδα της Κυβερνήσεως και η ισχύς της να αρχίσει από τη δημοσίευσή της.

Θεσσαλονίκη, 21 Ιουλίου 1998


Ο Νομάρχης


ΚΩΣΤΑΣ ΠΑΠΑΔΟΠΟΥΛΟΣ

ΝΟΜΑΡΧΙΑ ΘΕΣΣΑΛΟΝΙΚΗΣ
ΔΗΜΟΣ ΣΤΑΥΡΟΥΠΟΛΗΣ

ΦΑΙΝΟΜΕΝΟΙ ΙΔΙΟΚΤΗΤΕΣ

1. Περισανίδης Κων/νος Καπεταν Γκονη 27
2. Εμμανουηλιδης Χρηστος " 29
3. Λογγος Πετρος " 31
4. Λυκοπουλος Στεφανος " 33
5. Αμοιριδης Πετρος " 35
6. Τσαιρκαρης Γιωργος " 37
7. Μπινοπουλος Φωτης " 39
8. Γεωργιου Παναγιωτης Καλαβρυτων 50-52
9. Ριζοπουλος Νικος " 54
10. Χριστοδουλου Χρηστος Καλαβρυτων – 1η Μαιου
11. Γαβριηλ Κων/ντια "
12. Σολομωνιδης Ιωαννης Δερβενακιων 31 Πολιχνη
13. Παυλιδης Η. Καπεταν Γκονη

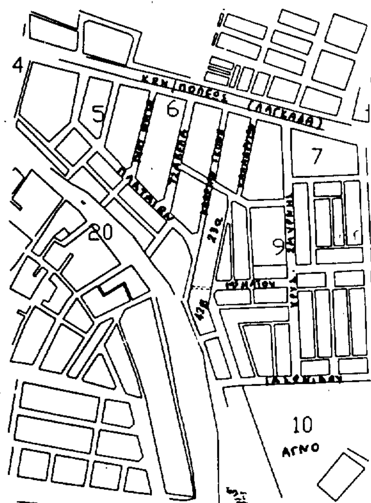

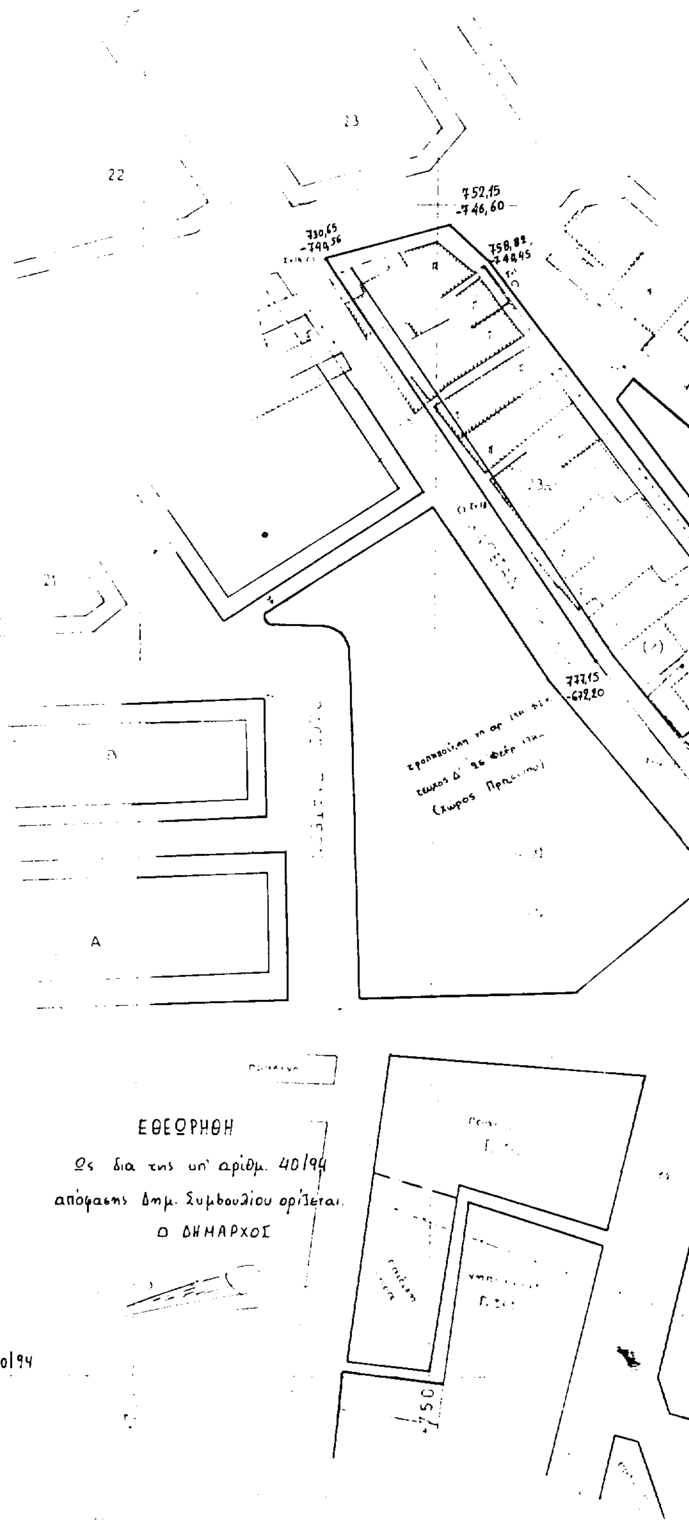

ο συντάξας

ΕΘΕΩΡΗΘΗ
Ως δια της υπ' αριθμ. 40/94 απόφασης Δημ. Συμβουλίου ορίζεται.
Ο ΔΗΜΑΡΧΟΣ

Σταυρούπολη 14/10/94

κλιμακα 1:500

Διάταγμα ρυμοτομίας 9/11/72 ΦΕΚ 303 Δ'τευχ.

Τροποποίηση ρυμοτομίας 26/2/86 ΦΕΚ 138 Δ'τευχ.

29/12/89 ΦΕΚ 763 Δ'τευχ.

χωρος Σχολειου

παρκο

13 Μαΐου

οδος καλαβρύτων

παρκο

ΑΓΝΟ

πεζοδρομος

850

900

950

